


CLASIFICACION Y LOTEAMIENTO DE TERRENOS FISCALES


Plano aprobado por Decto. Nº 1029 DE ACUERDO LEY Nº 6152
Santiago Julio 24-1941

Ministro de Tierras y Colonizacion


DEPTO. MAGALLANES
COMUNA " "
LUGAR PUERTO ZENTENO

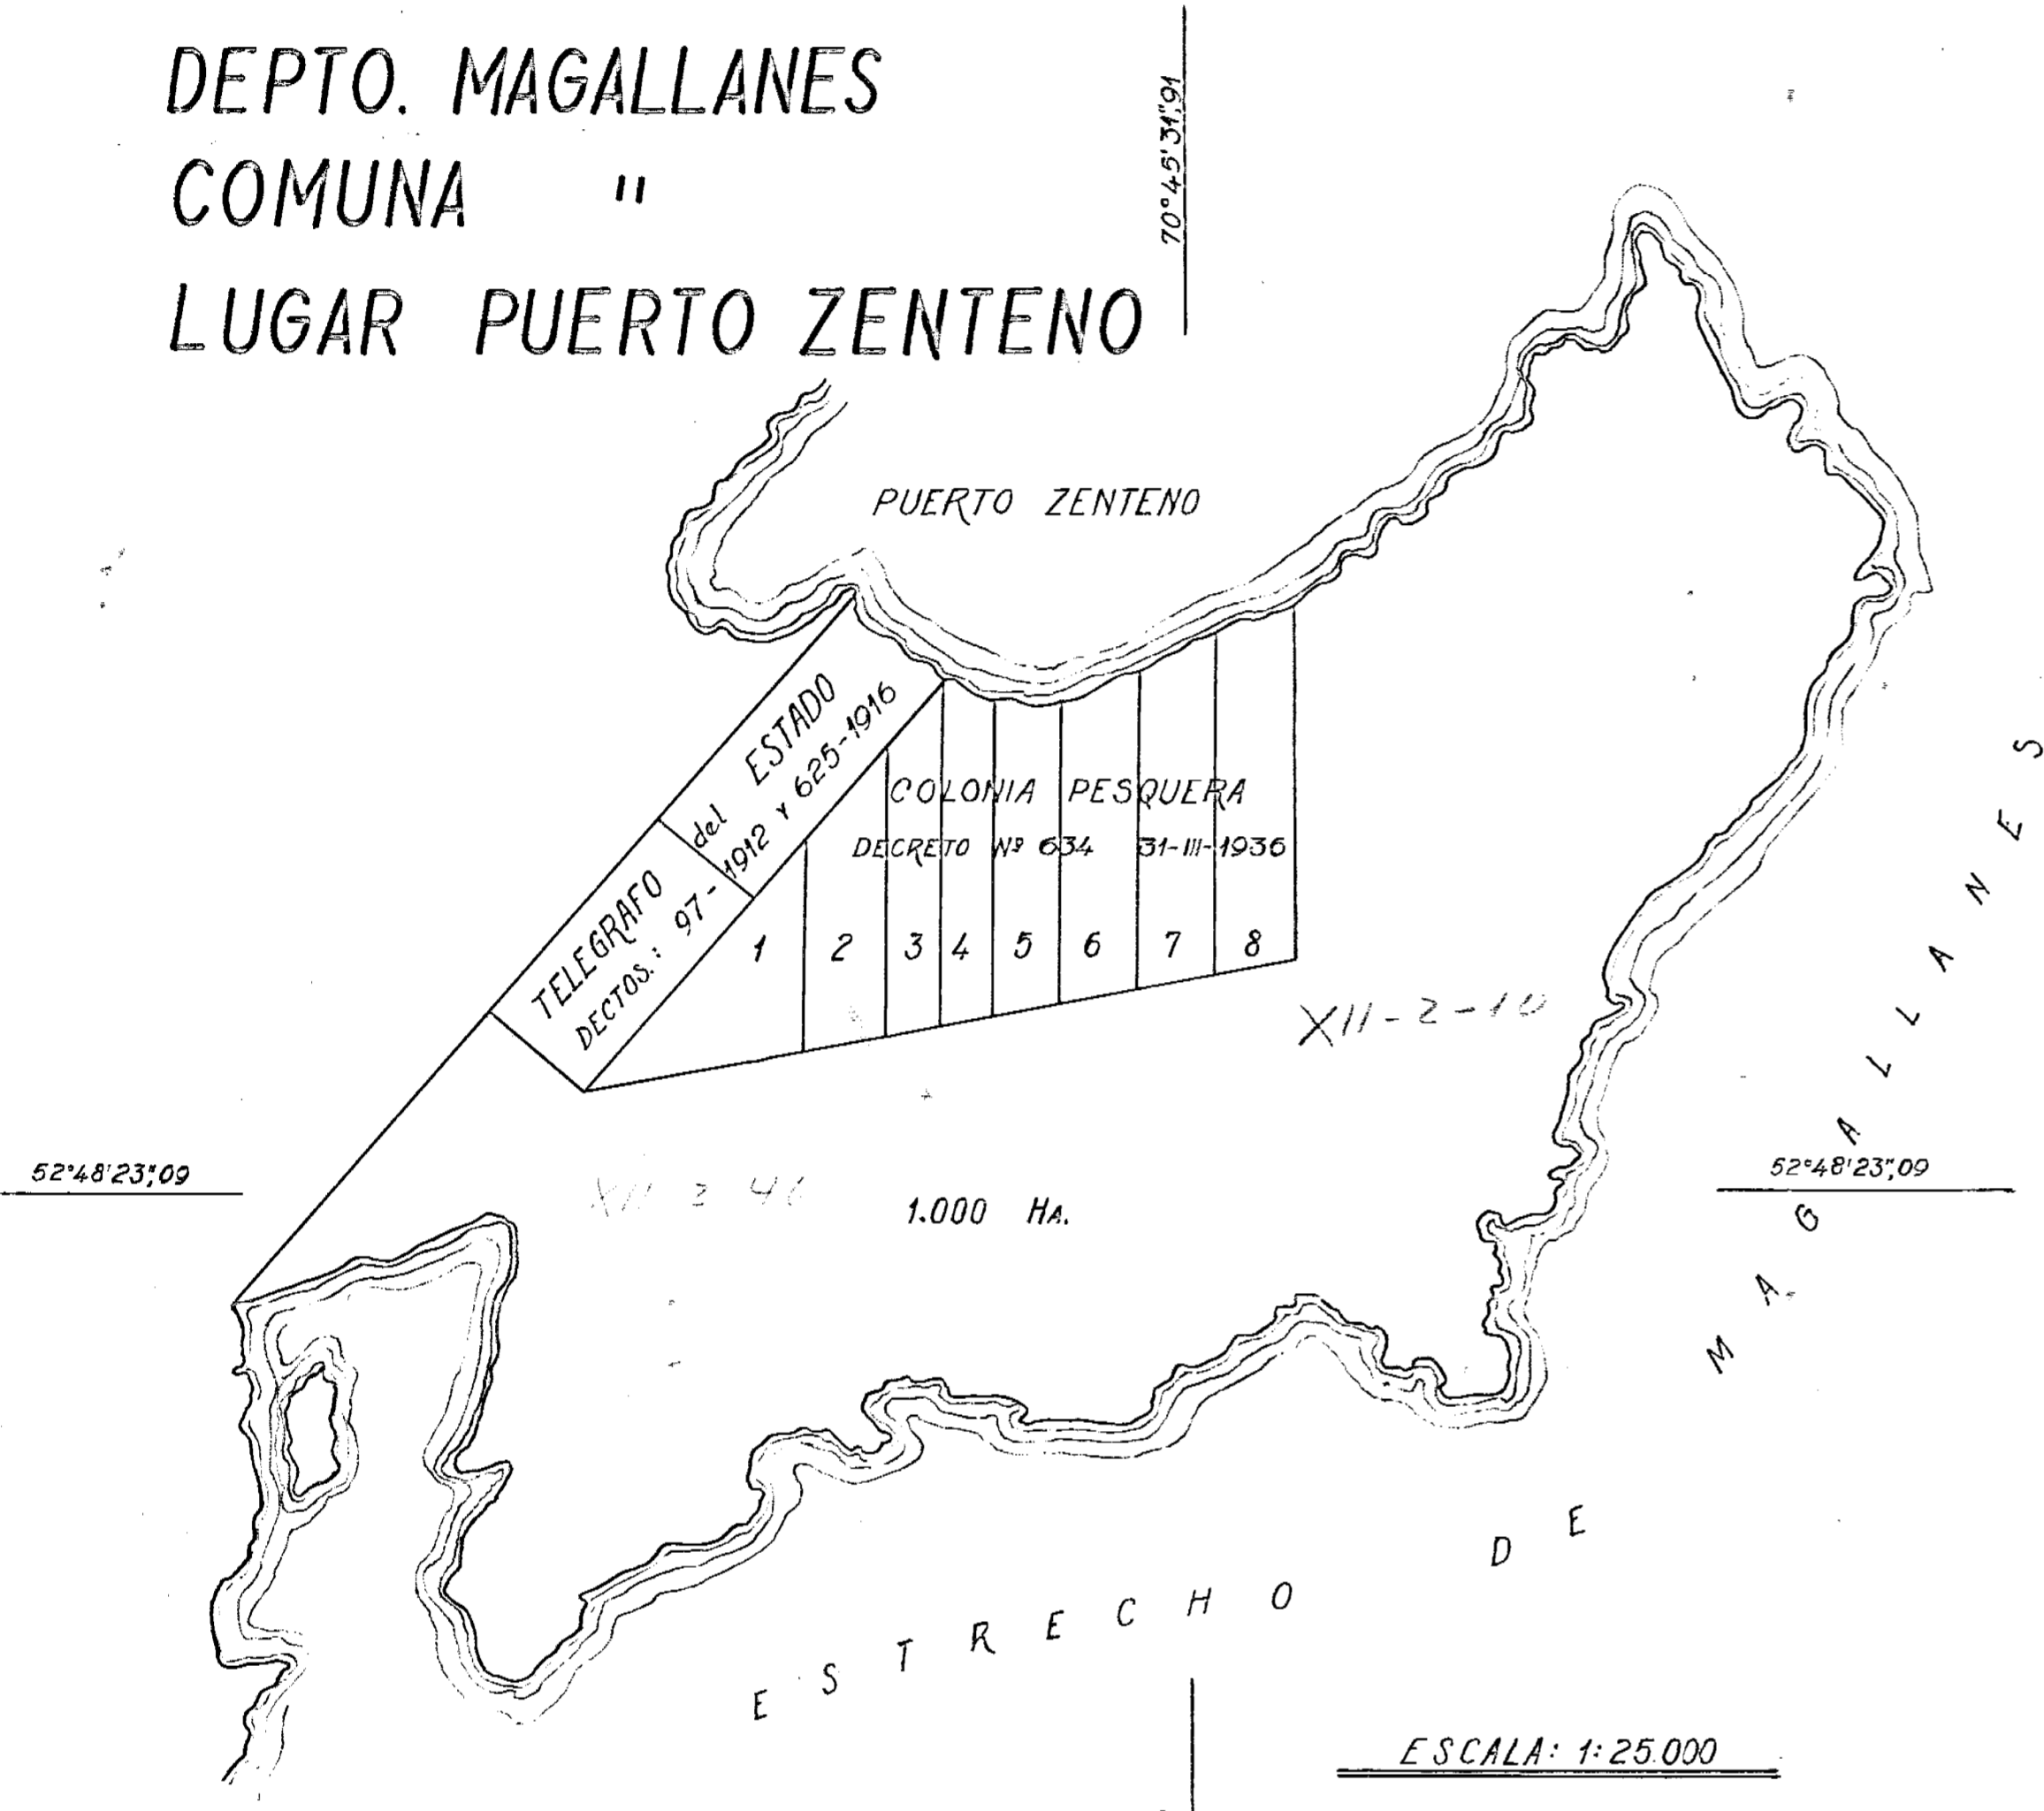


DEPTO. U. ESPERANZA
COMUNA NATALES
LUGAR ISLA PIAZZI

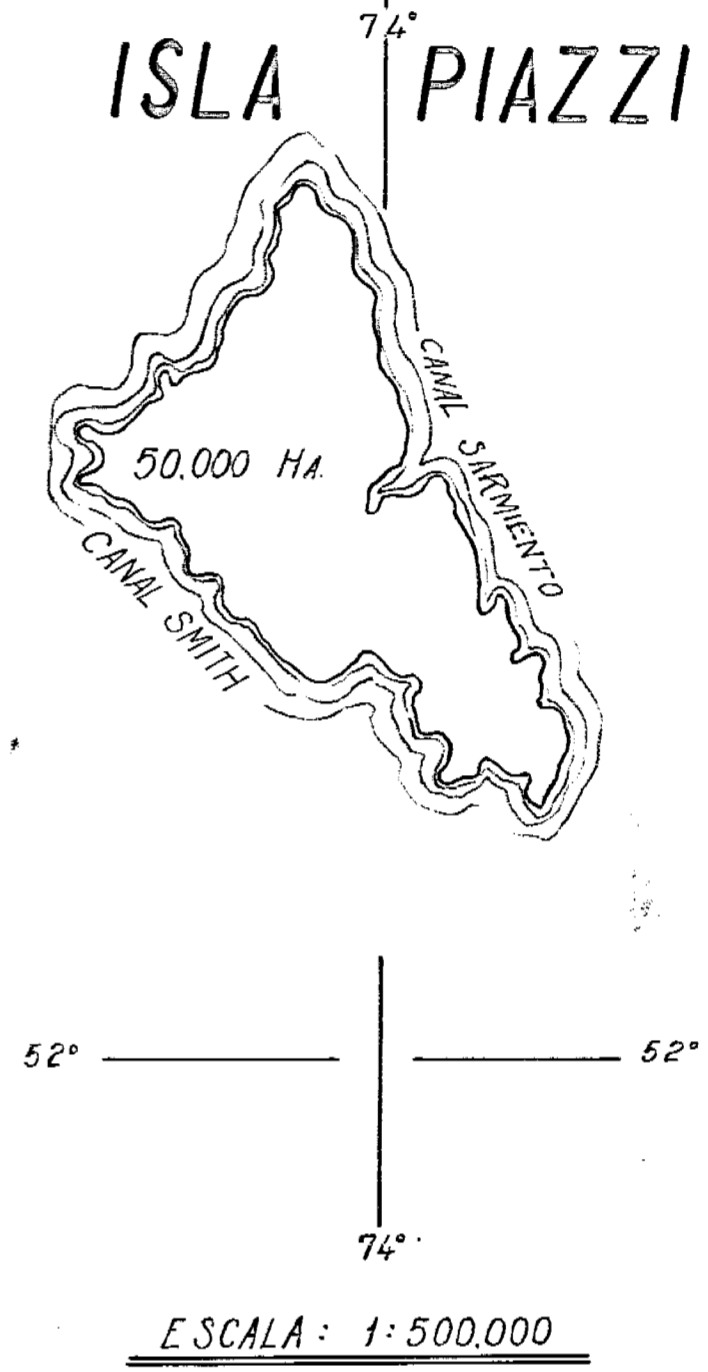

DEPTO. MAGALLANES
COMUNA " "
LUGAR PAMPA REDONDA

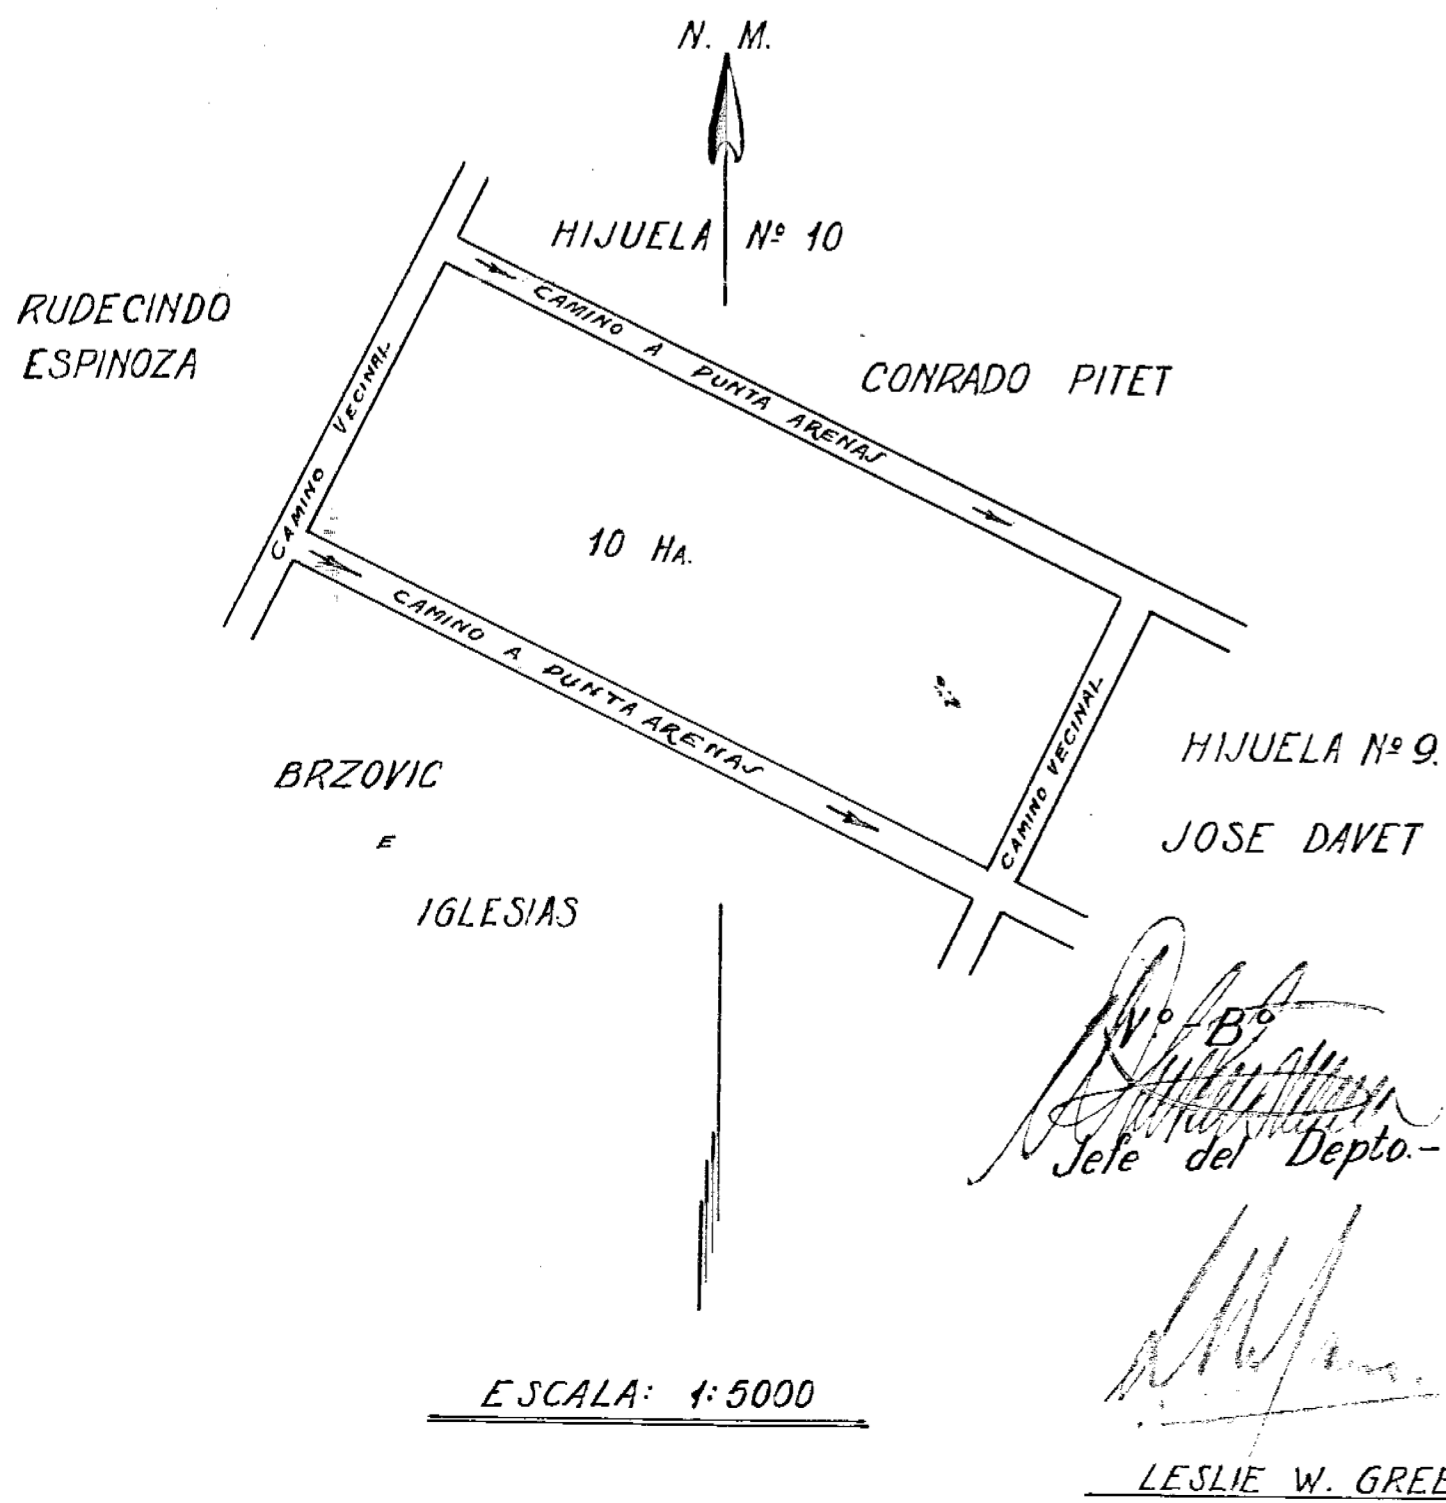

DEPTO. T. del FUEGO
COM. PORVENIR
LUG. RIO del ORO

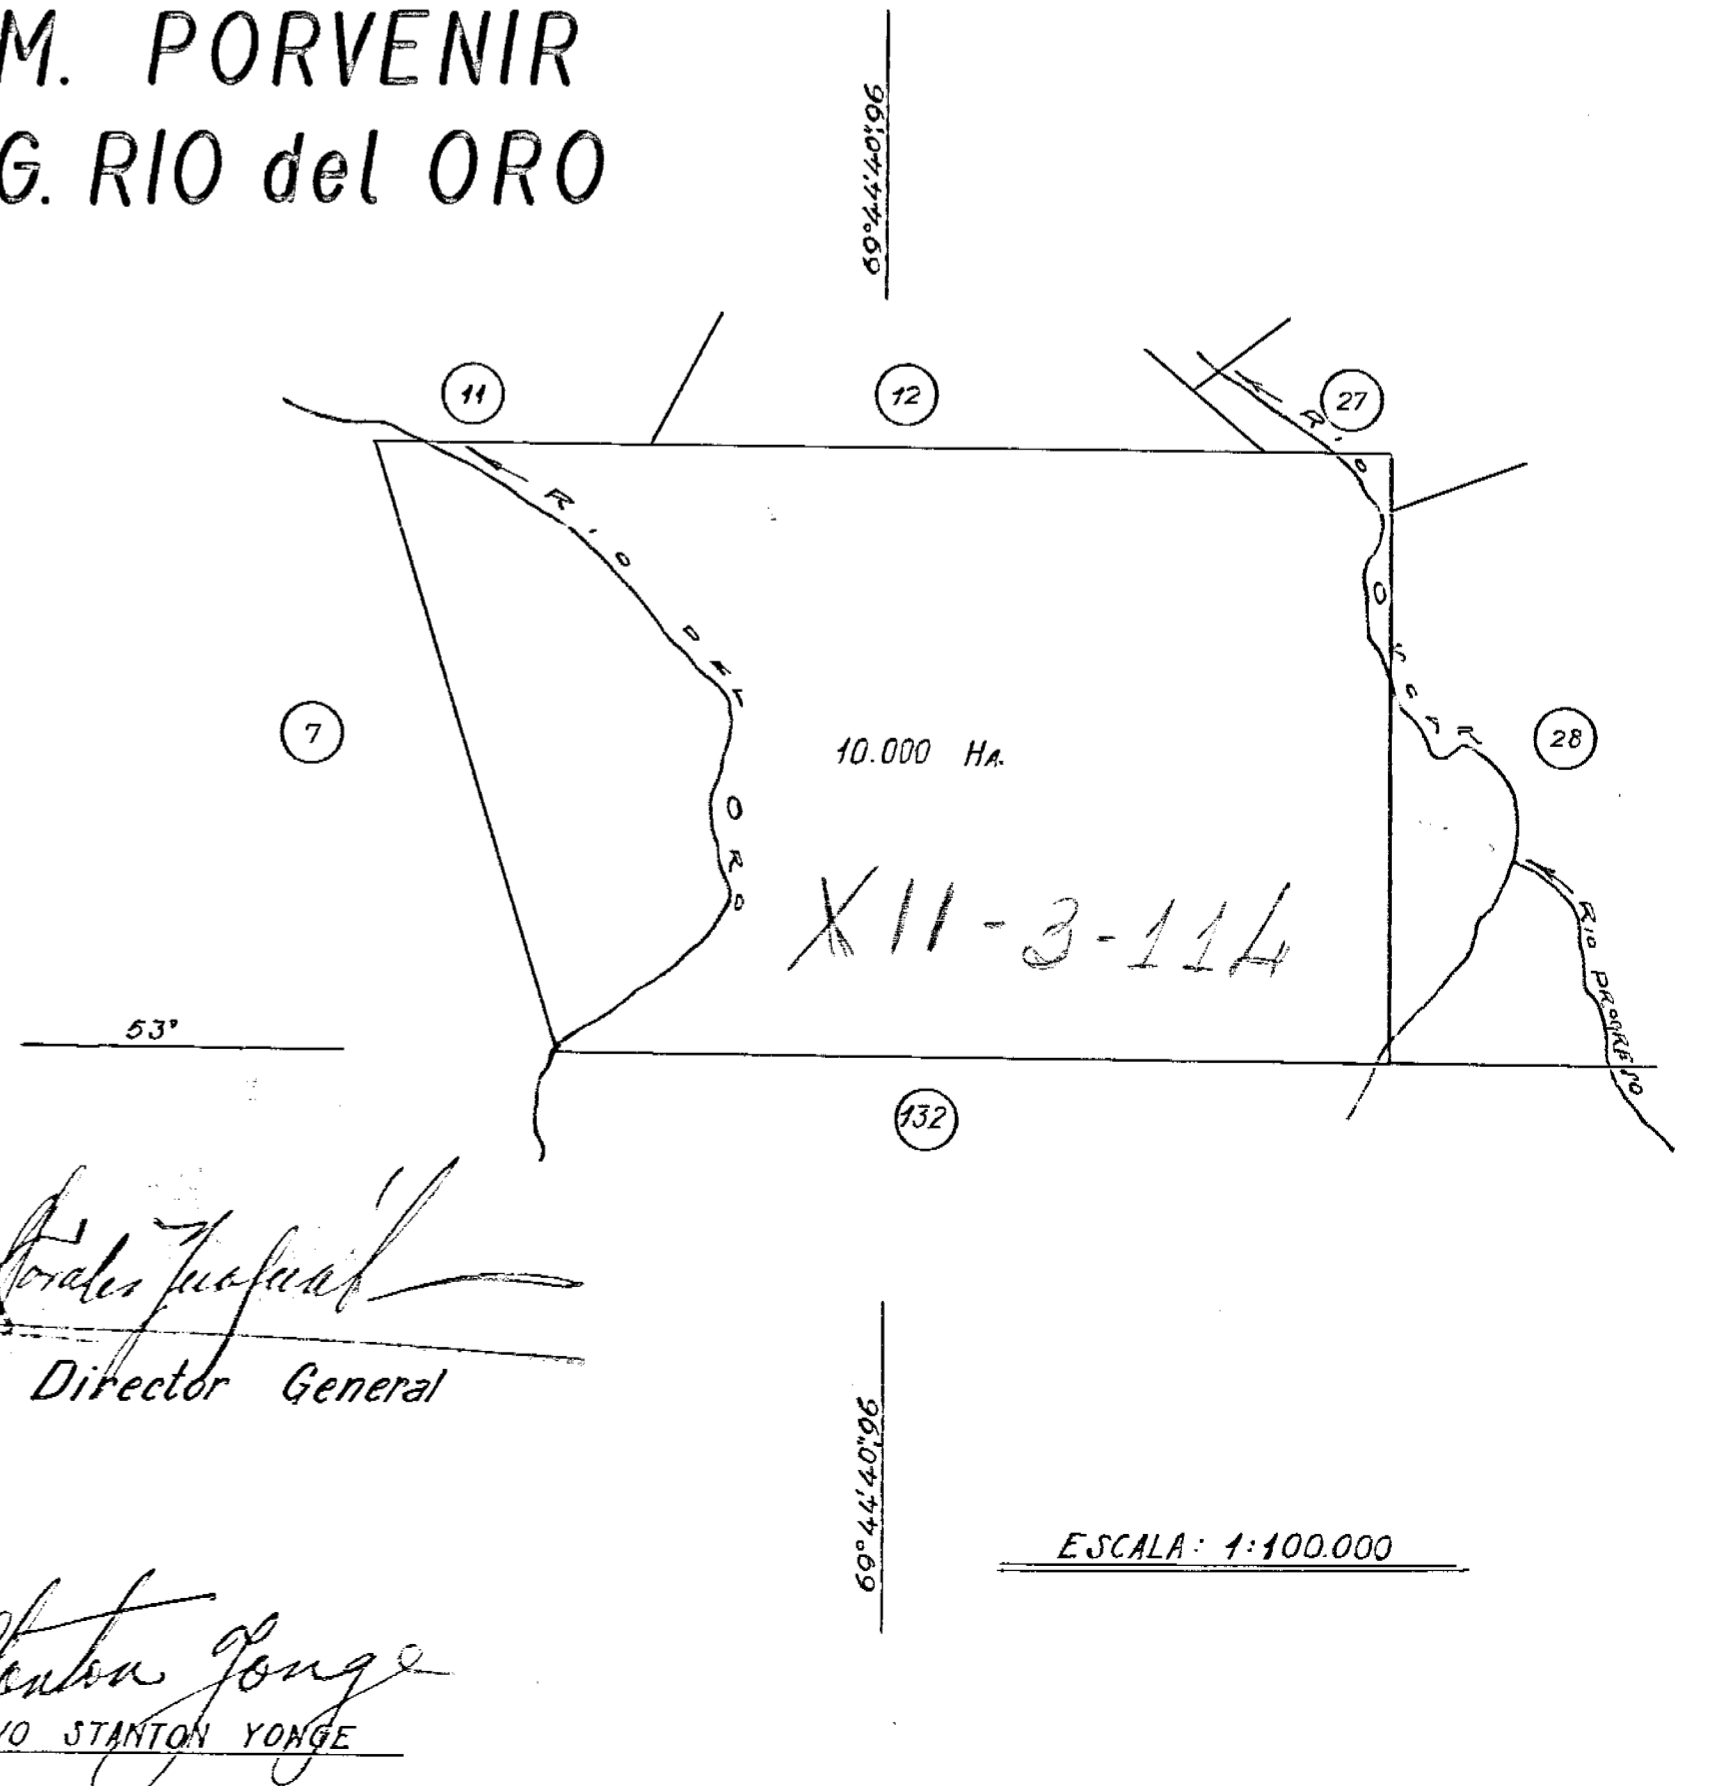

[Signature]
Jefe del Depto.

[Signature]
Director General

ALBERTO FOESSEL F.

[Signature]
LESLIE W. GREER

[Signature]
GUSTAVO STANTON YONGE