

Nº 4.

Plano de Tierra del Fuego

MINISTERIO DE TIERRAS
Y COLONIZACION

PUNTA CATALINA

PROV. MAGALLANES. DPTO. TIERRA DEL FUEGO.

CLASIFICACION Y LOTEAMIENTO DE ACUERDO A LA
LEY 6152

*Plano aprobado por decreto
Nº 2315, de 28 del actual.*

Santiago, Setiembre 22 de 1938.



Ministro de Tierras y Colonización

Osvaldo Lora

PTA. STA. CATALINA.

DIRECCION GRAL. DE TIERRAS Y COLONIZACION

Alberto Foessel
DIRECTOR GENERAL

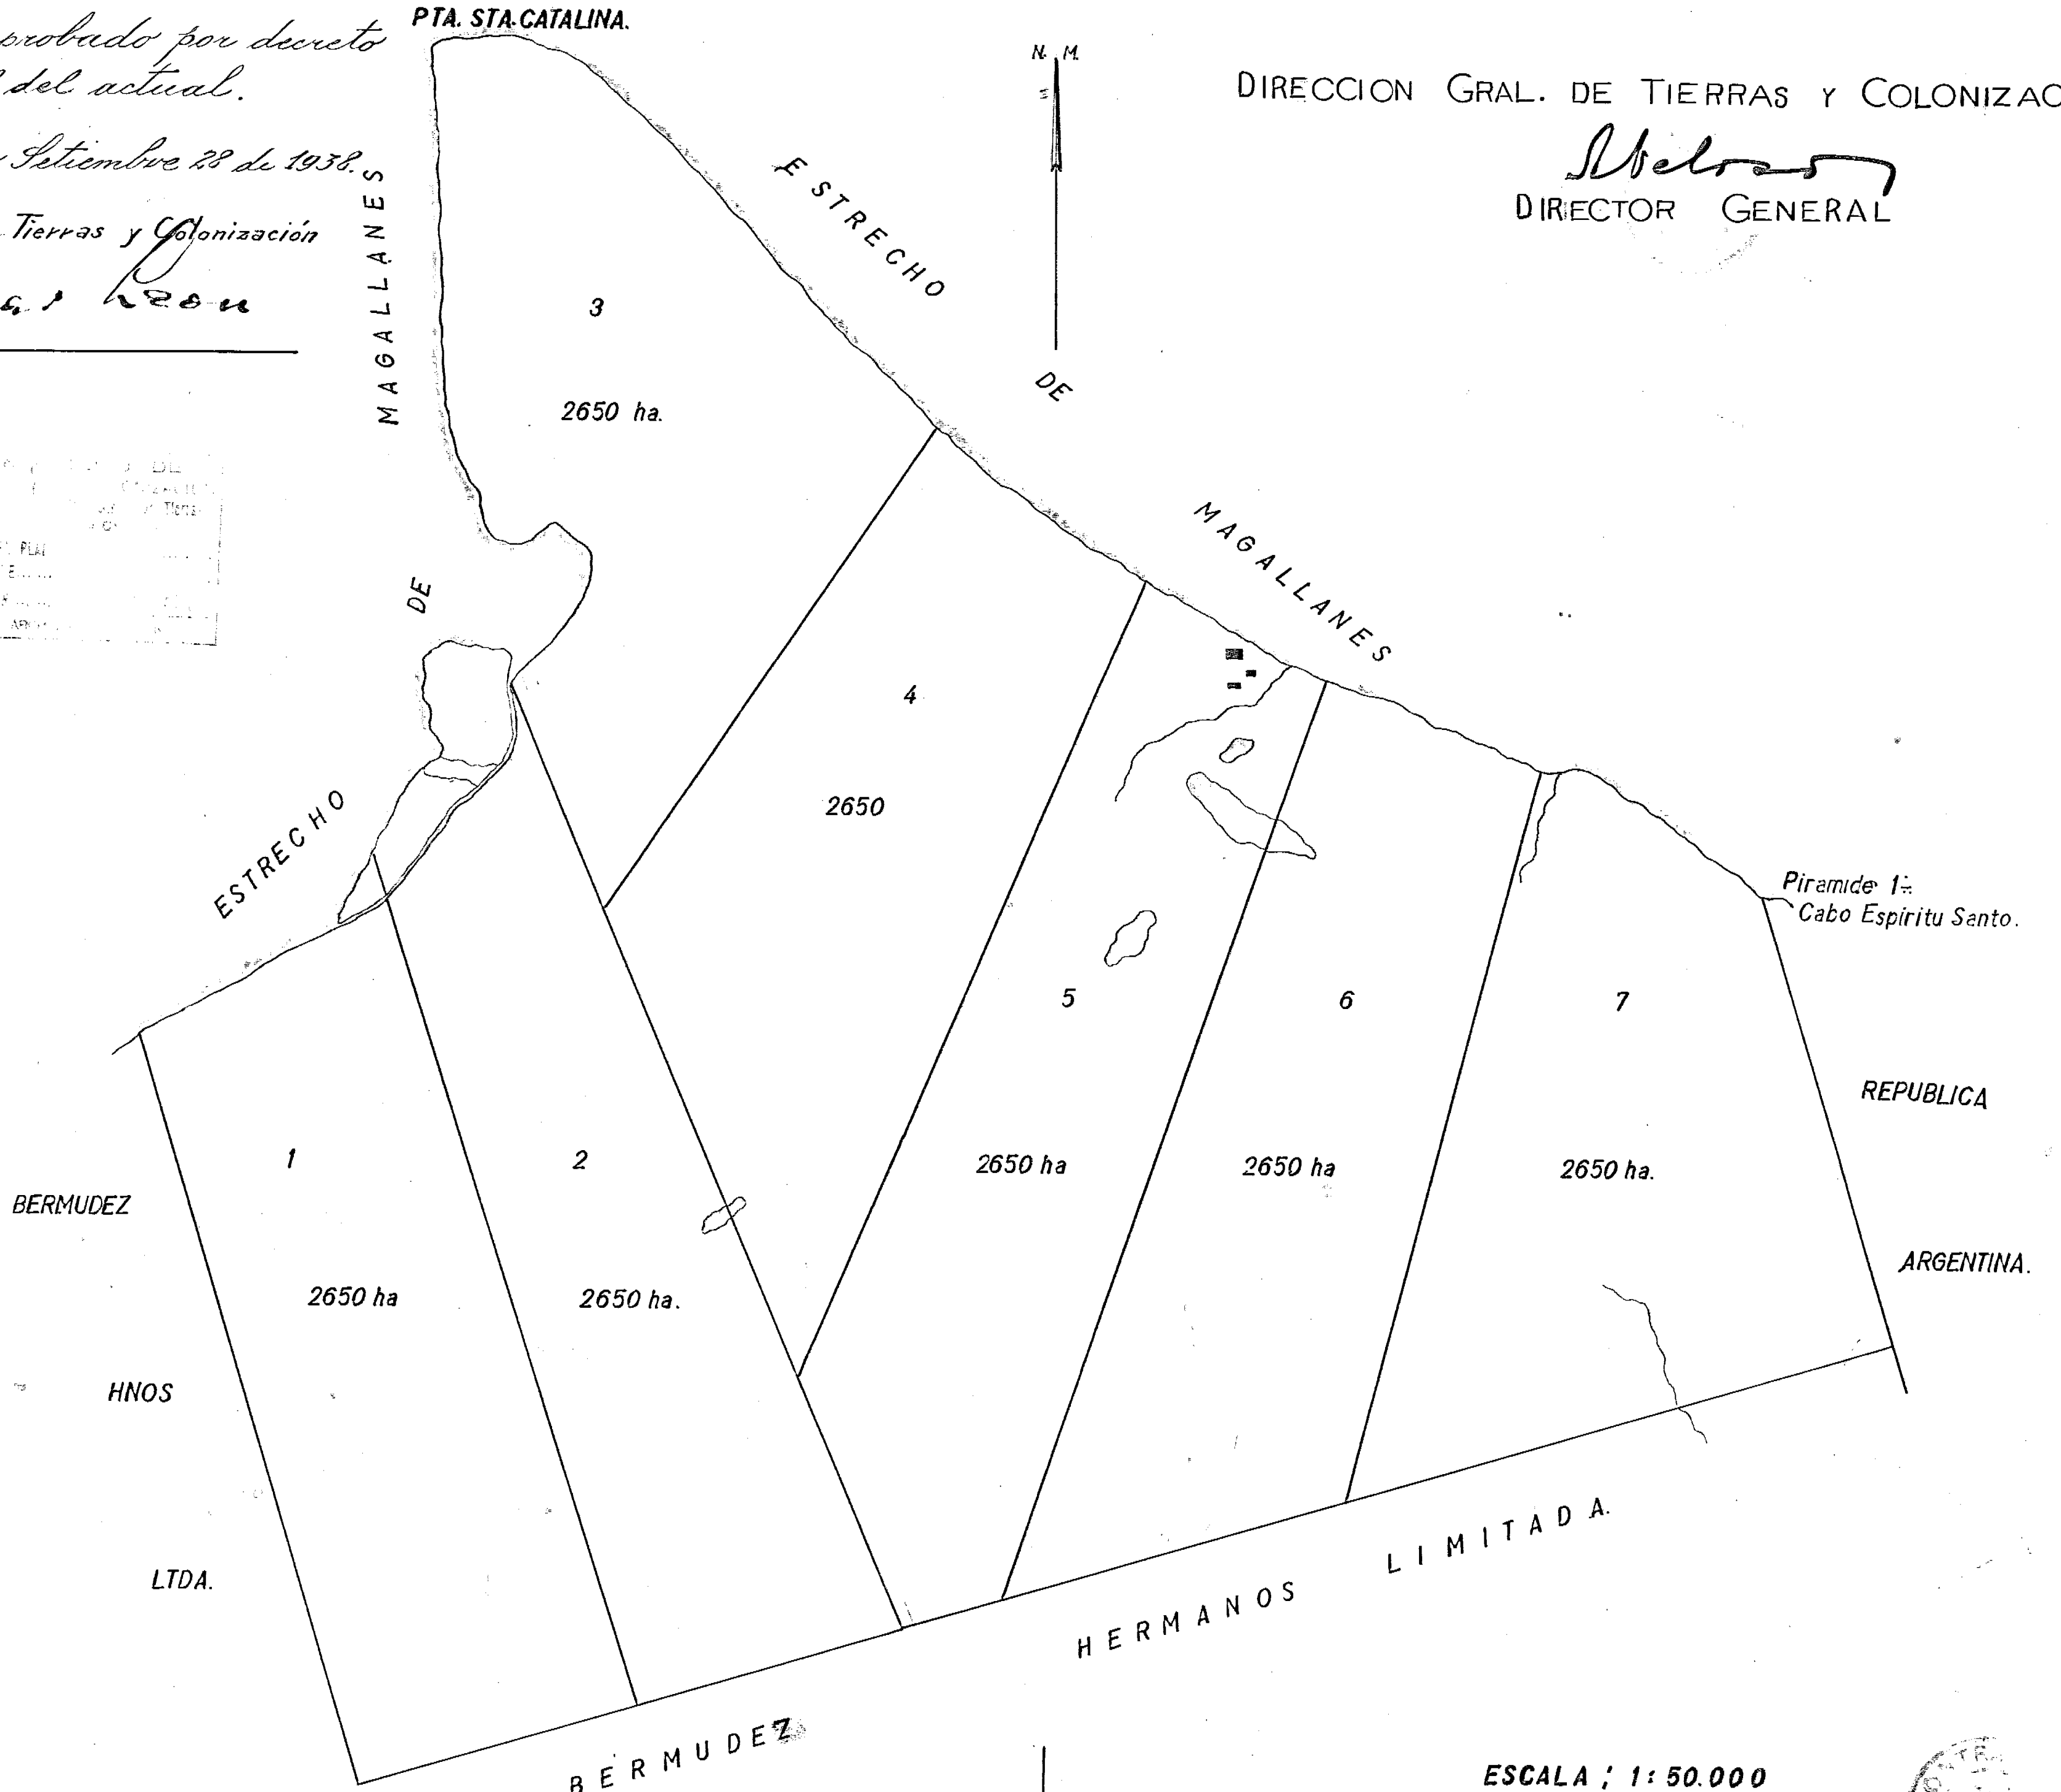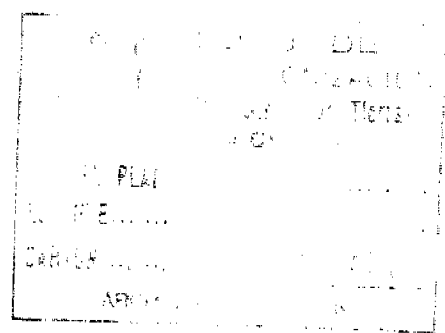

ESCALA : 1 : 50.000

Alberto Foessel
ALBERTO FOESSEL F.

Leslie W. Greer
LESLIE W. GREER

Gustavo Stanton Y.
GUSTAVO STANTON Y.

Dib. P. DUCOS F.