


TERRENOS PARA EL FUTURO AERODROMO DE "CHABUNCO"

LUGAR : CHABUNCO = COM. DEPTO. y PROVINCIA "MAGALLANES"

MINISTERIO DE
TIERRAS Y COLONIZACION
Departamento de Bienes Nacionales
N° del Plano 46
Estante ... Carpet ...
Cartón ... Provincia *Magallanes*
ARCHIVO DE PLANOS
DEPARTAMENTO DE INGENIERIA

- A = TERRENOS QUE CEDE LA SOC. AN. GAND. "SARA BRAUN"
- B = TERRENOS EN PROPIEDAD SOC. CRIADERO "EL ANTARTICO"
- C = TERRENOS FISCALES QUE SE PERMUTAN
- D = TERRENOS FISCALES QUE SE DESTINAN
- E = TERRENOS FISCALES QUE DEVUELVE LA SOC. CRIADERO "EL ANTARTICO S.A."
- F = TERRENOS EN PROPIEDAD DE SOC. CRIADERO "EL ANTARTICO" QUE SE PERMUTAN POR LOS DE LA LETRA "C"

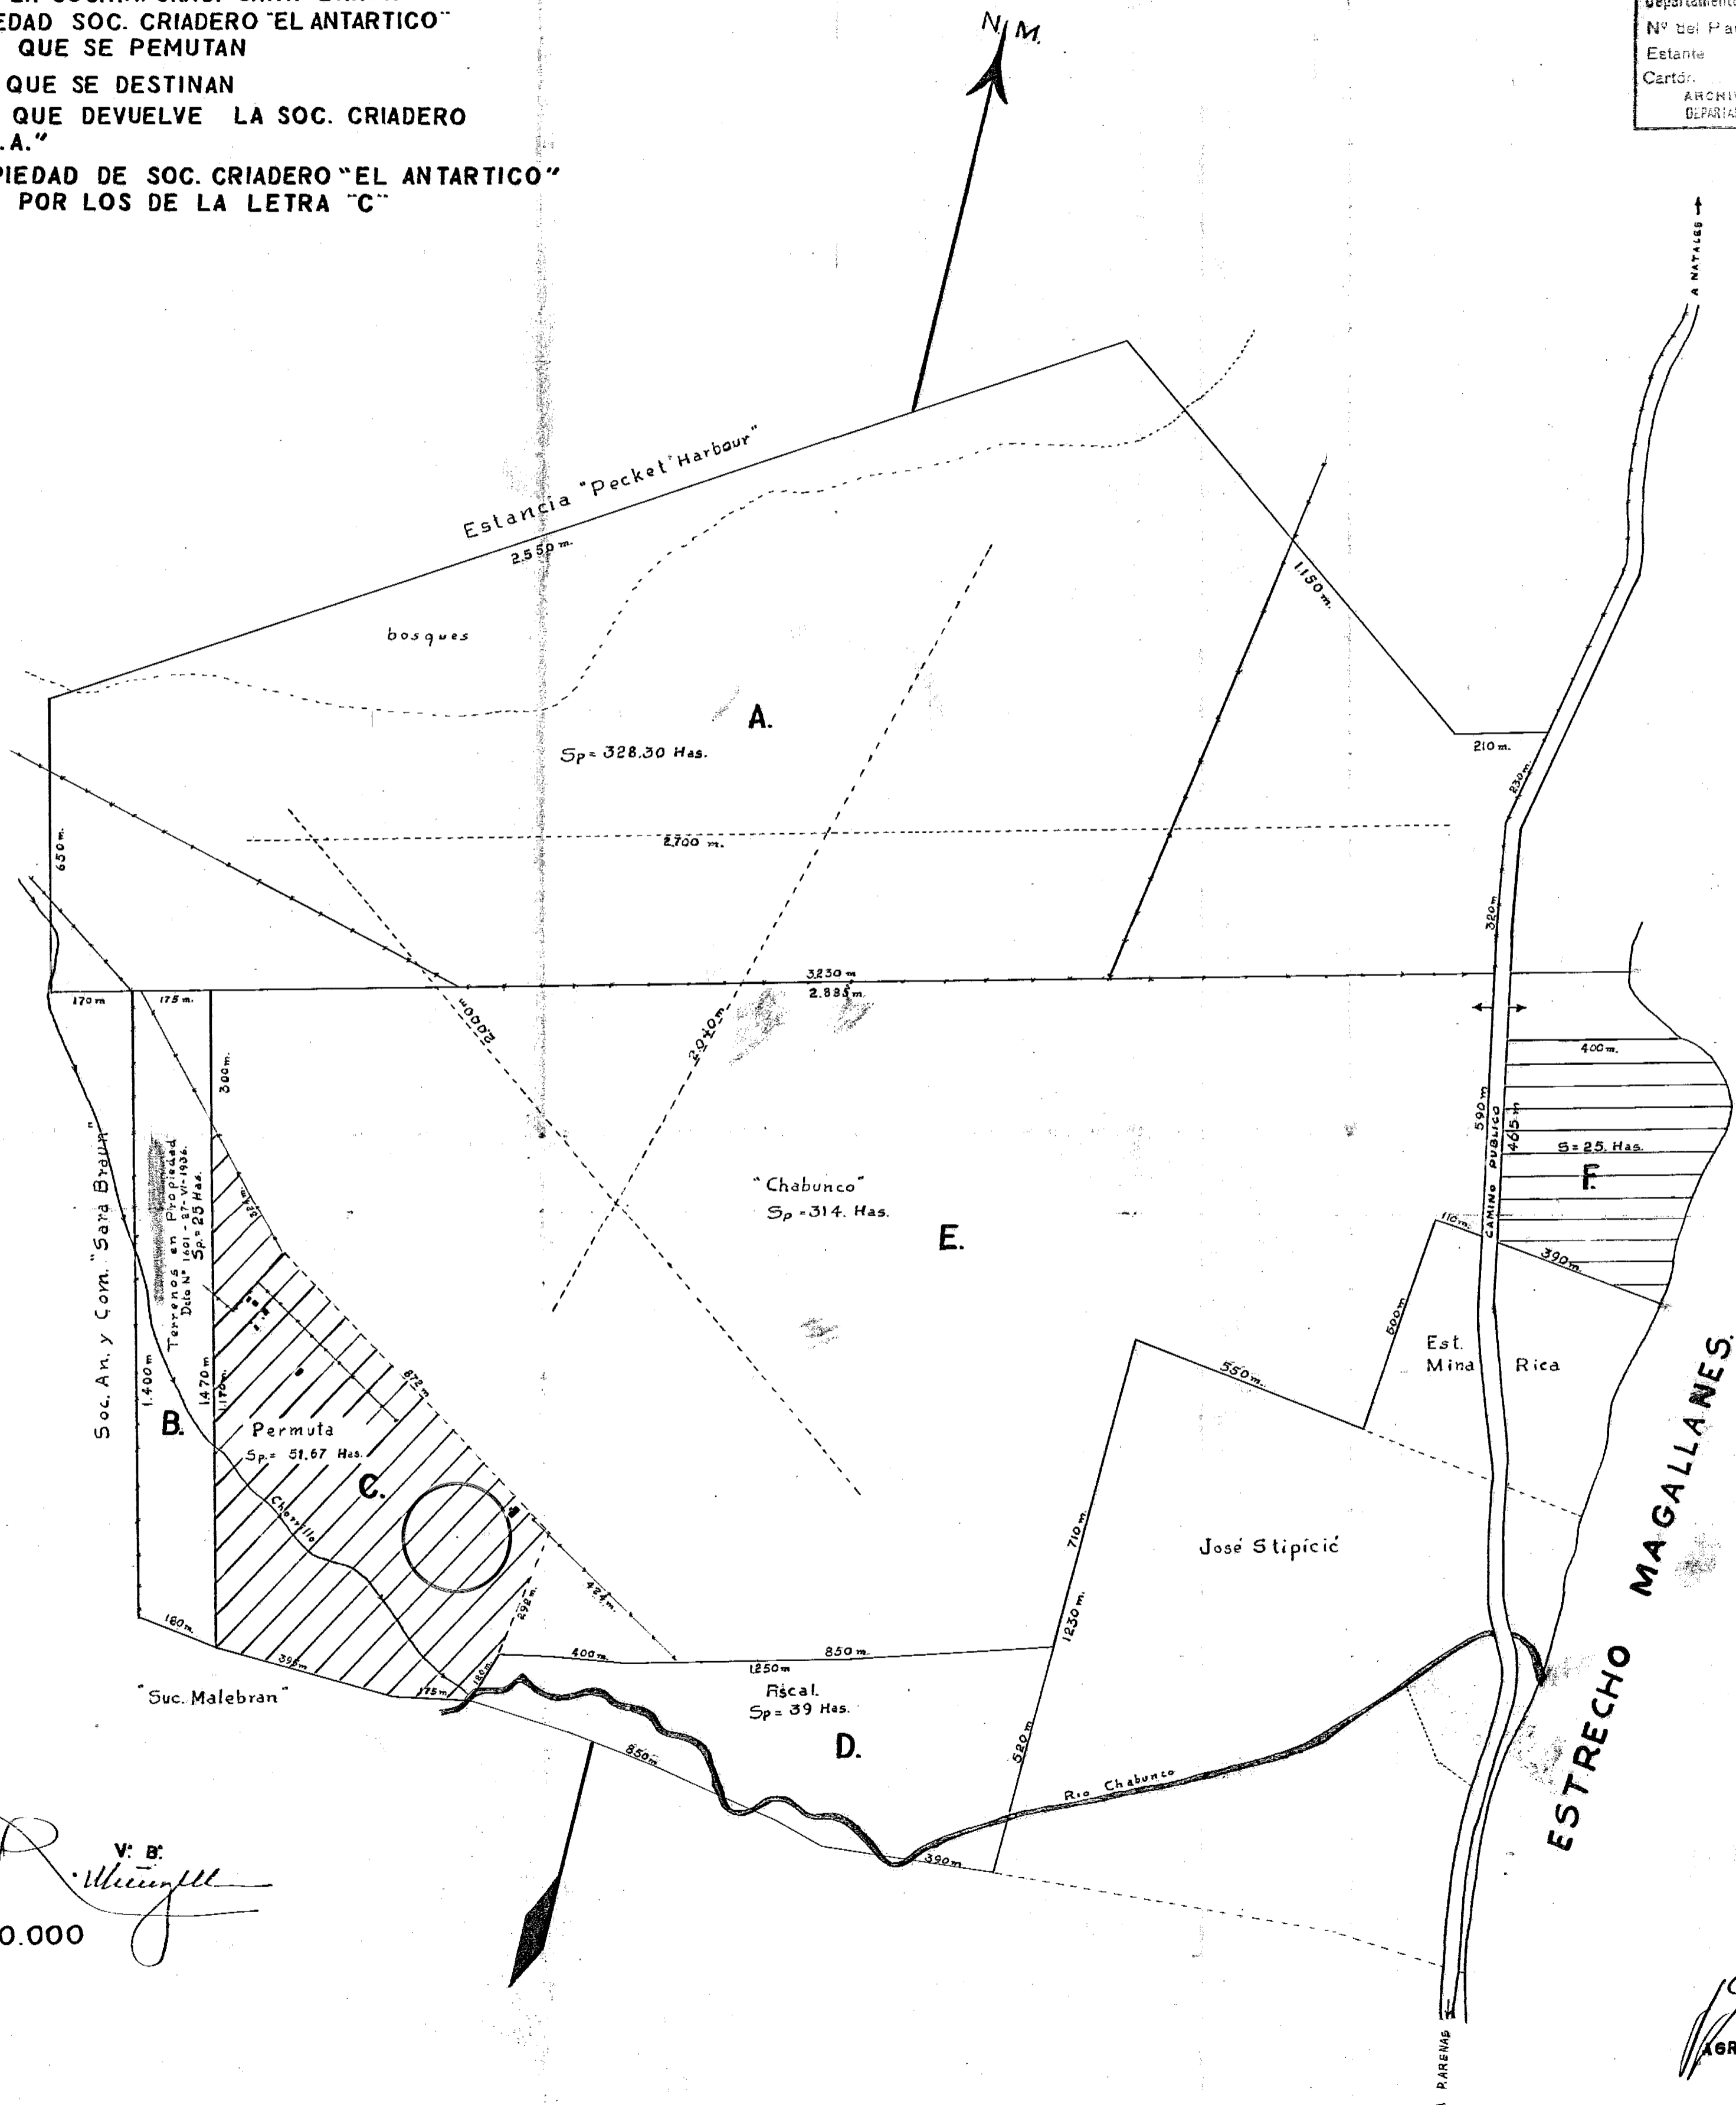

CONFORME:

Alquilera
INSPECTOR JEFE.

ESCALA 1:10.000

V. B.

Alquilera

J. Garrido
AGRICENSOR.